




W A L D E R
ARCHITEKT BDA
FAVORITEGÄRTEN 16
71634 LUDWIGSBURG
07141 / 27 99 666

Baumanagment

SCALA - Ludwigsburg

Live-Bühne • Kino • Gastronomie • Büro

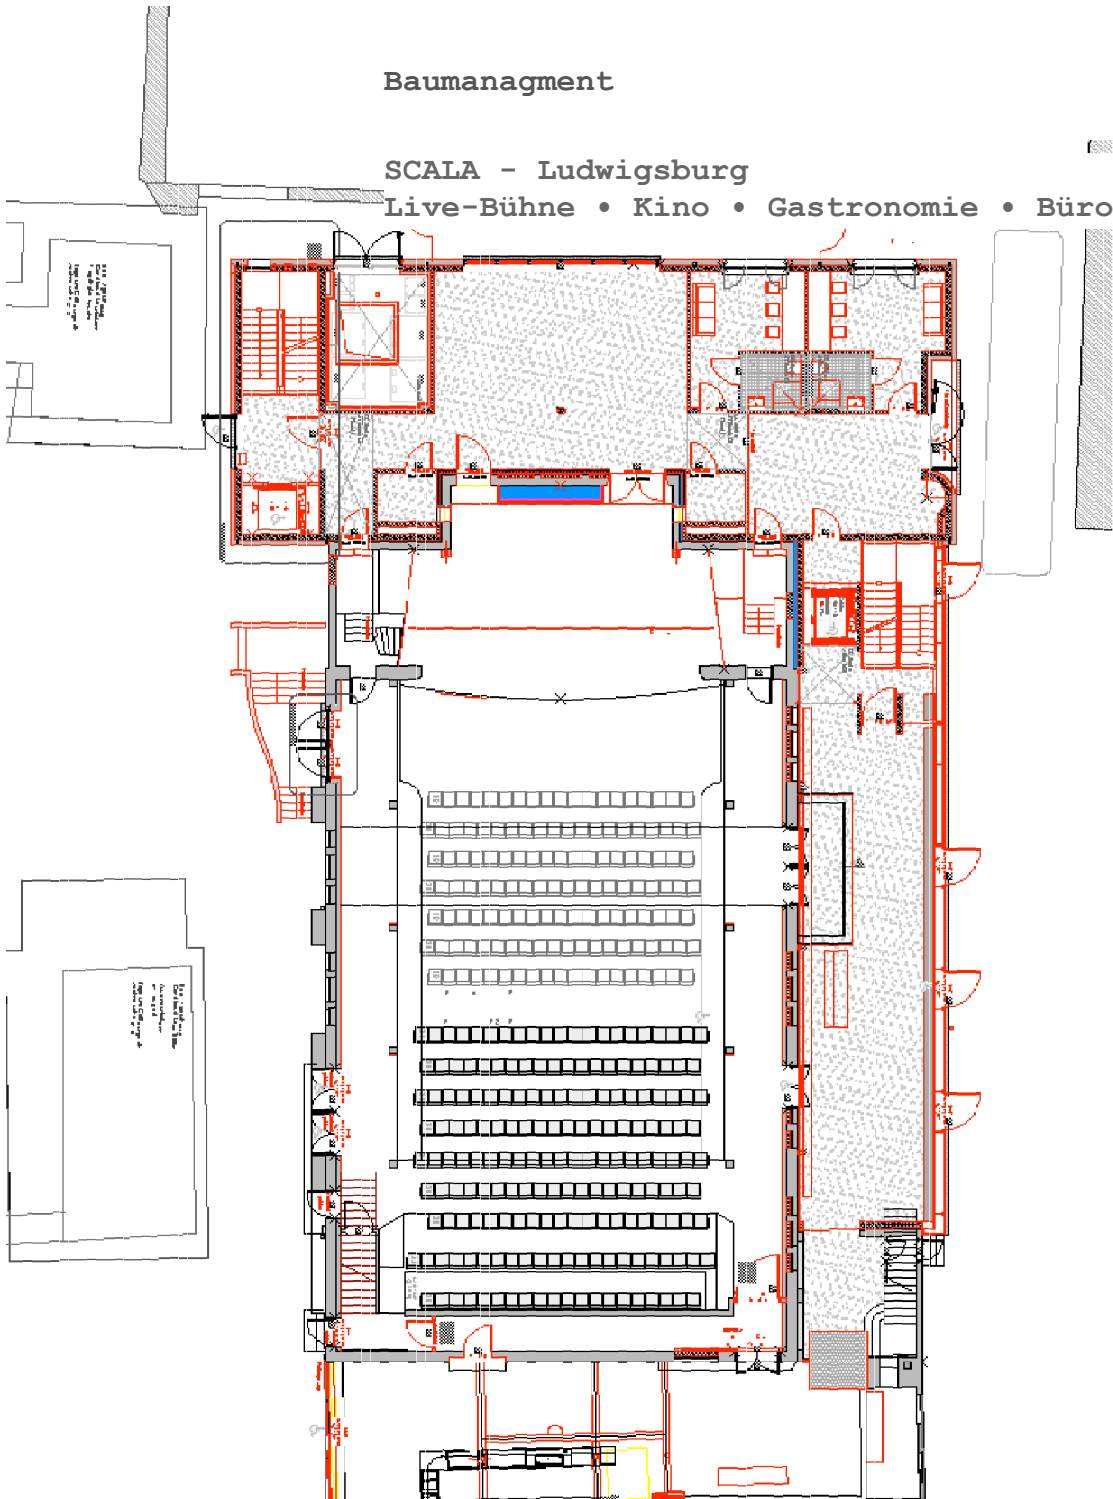

- SCALA Ludwigsburg
Wohnungsbau
Ludwigsburg GmbH
Sanierung und
Erweiterung 2009-2014
Baukosten 6,54 Mio.€
- Kindertagesstätte
Kunterbunt Königheim
Umbau und Erweiterung
2012-2013
Baukosten 250T €
- Brehmbachtalhalle
Königheim
Umbau und Sanierung
2006-2011
Baukosten 1,04 Mio.€
- Grund- und Hauptschule
Schlösslesfeld
Stadt Ludwigsburg
Instandsetzung und
Renovierung 2001-2006
Baukosten 2,75 Mio.€
- Altenheim St. Josef
Königheim, Saarl.
Schwesternverband
Abbruch + Neubau
1997-2004
Baukosten 3,65 Mio.€



- mehr unter
www.fg16.de