


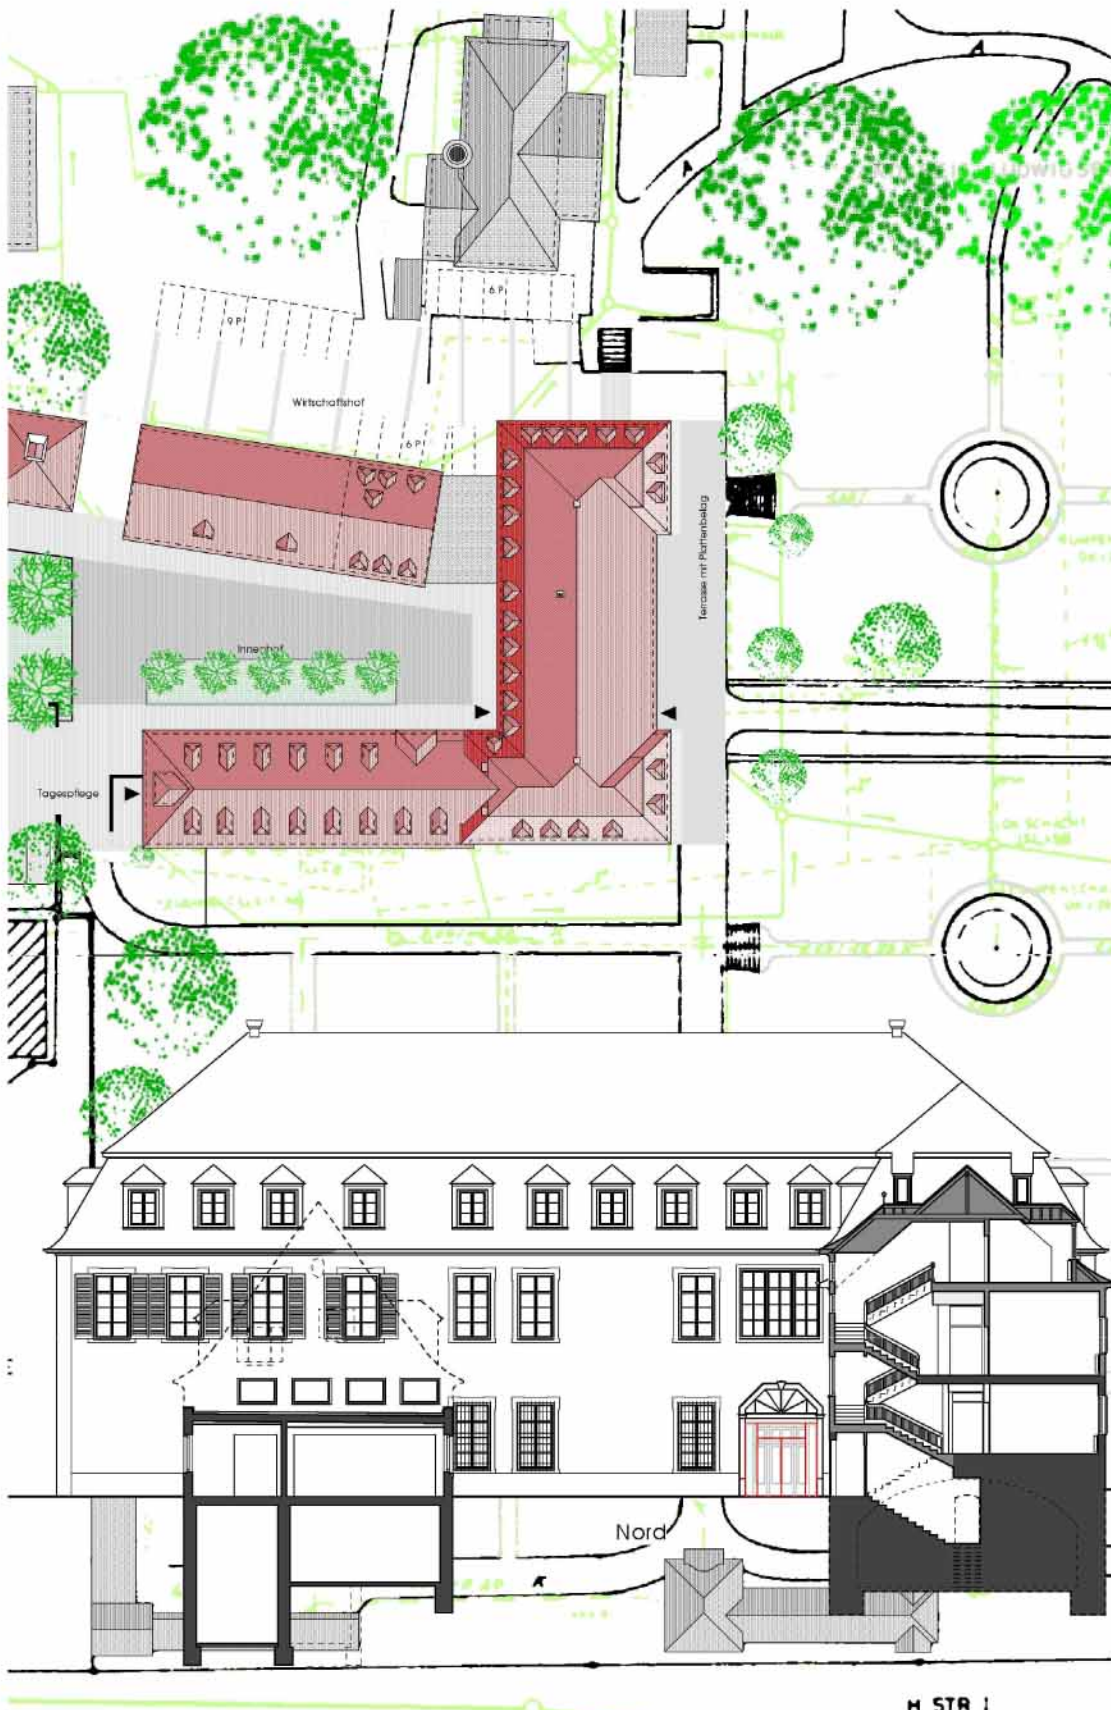

Instandsetzungs- und Modernisierungsgutachten

Kreisaltenheim Schloß Freudental

W A L D E R
ARCHITEKT BDA
FAVORITEGÄRTEN 16
71634 LUDWIGSBURG
07141 / 27 99 666



- Gutachten
Grund- und Hauptschule
Schlösslesfeld
- Instandsetzung und
Modernisierung im
Bestand, 2001
- Gutachten
Hauptschule Friedrich
von Keller, Nwhg
- Instandsetzung und
Modernisierung im
Bestand, 2007
- Machbarkeitsstudie
Kreisaltenheim
Freudental für ein
Altenpflegeheim und
betreute Alten-
wohnungen, 2001
- Umbau des Schlosses
Ersatz des Ökonomie-
gebäudes
- Ersatzneubau
- Gutachten
Kreisaltenheim
Freudental
- Instandsetzung und
Modernisierung im
Bestand, 1999
- Gutachten
Altenpflegeheim
St. Josef, Königheim
- Instandsetzung und
Modernisierung im
Bestand mit Neubau
1997
- Gutachten
BERU Werk I,
Firma Ruprecht
GmbH & Co.KG, Lb,
Nutzungskonzepte, 1995
- Bestand und/oder
- Neubebauung

• mehr unter
www.fg16.de