


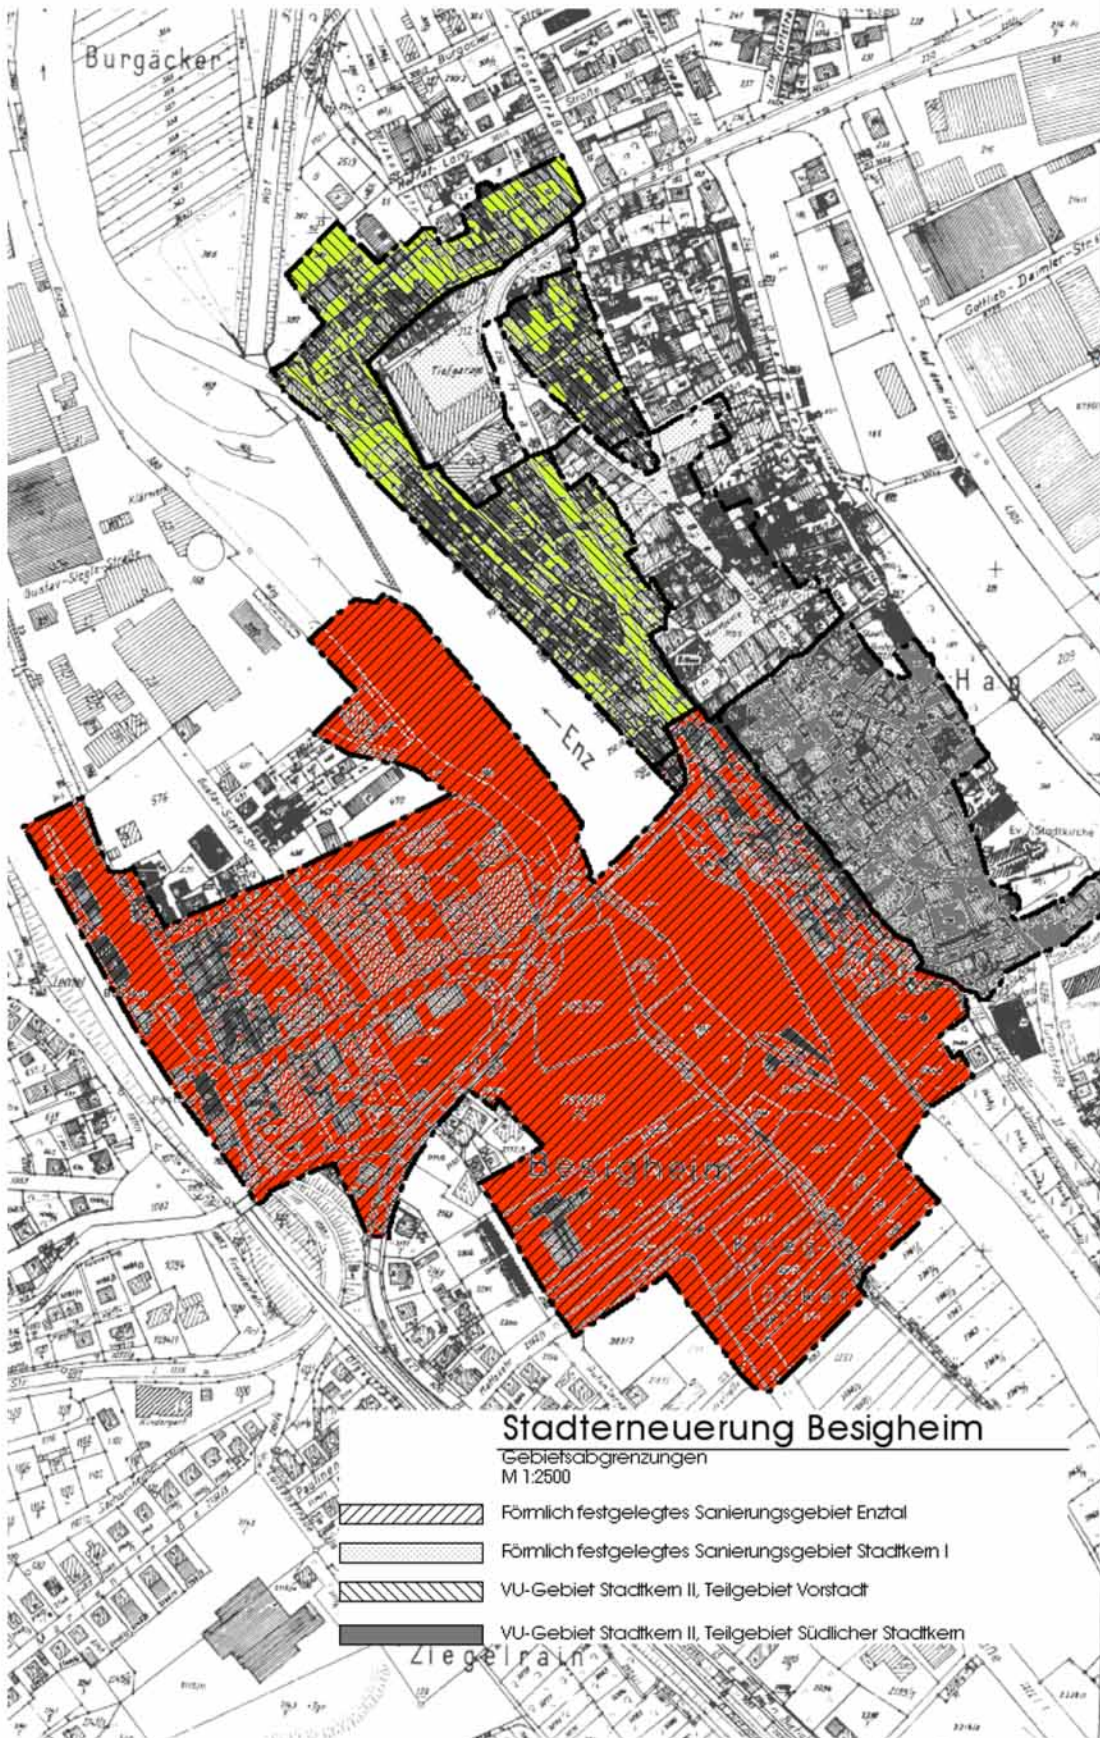

Städtebauliche Untersuchungen und Konzeptionen

Stadterneuerung Besigheim

W A L D E R
ARCHITEKT BDA
FAVORITEGÄRTEN 16
71634 LUDWIGSBURG
07141 / 27 99 666



- „Königheim Ortsmitte“ Städtebauliche Bestandsaufnahme, Mängel- und Konfliktanalyse, 1995
- „Besigheim II - Vorstadt“ Vorbereitende Untersuchungen zur Fortschreibung des Neuordnungskonzepts, 1995
- „Besigheim II - südl. Kernstadt“ Vorbereitende Untersuchungen zur Fortschreibung des Neuordnungskonzepts, 1994
- „Sulzbacher Pfad“ Schwalbach Bebauungskonzeption 1994
- „Wohngebiet Breiter Rain“ Zwenkau Vorentwurf Bebauungsplan 1992

• mehr unter
www.fg16.de